




ÜBERSICHTSPLAN ZUR VORGARTENSATZUNG DER HST, BÜRGERMEISTERVIERTEL

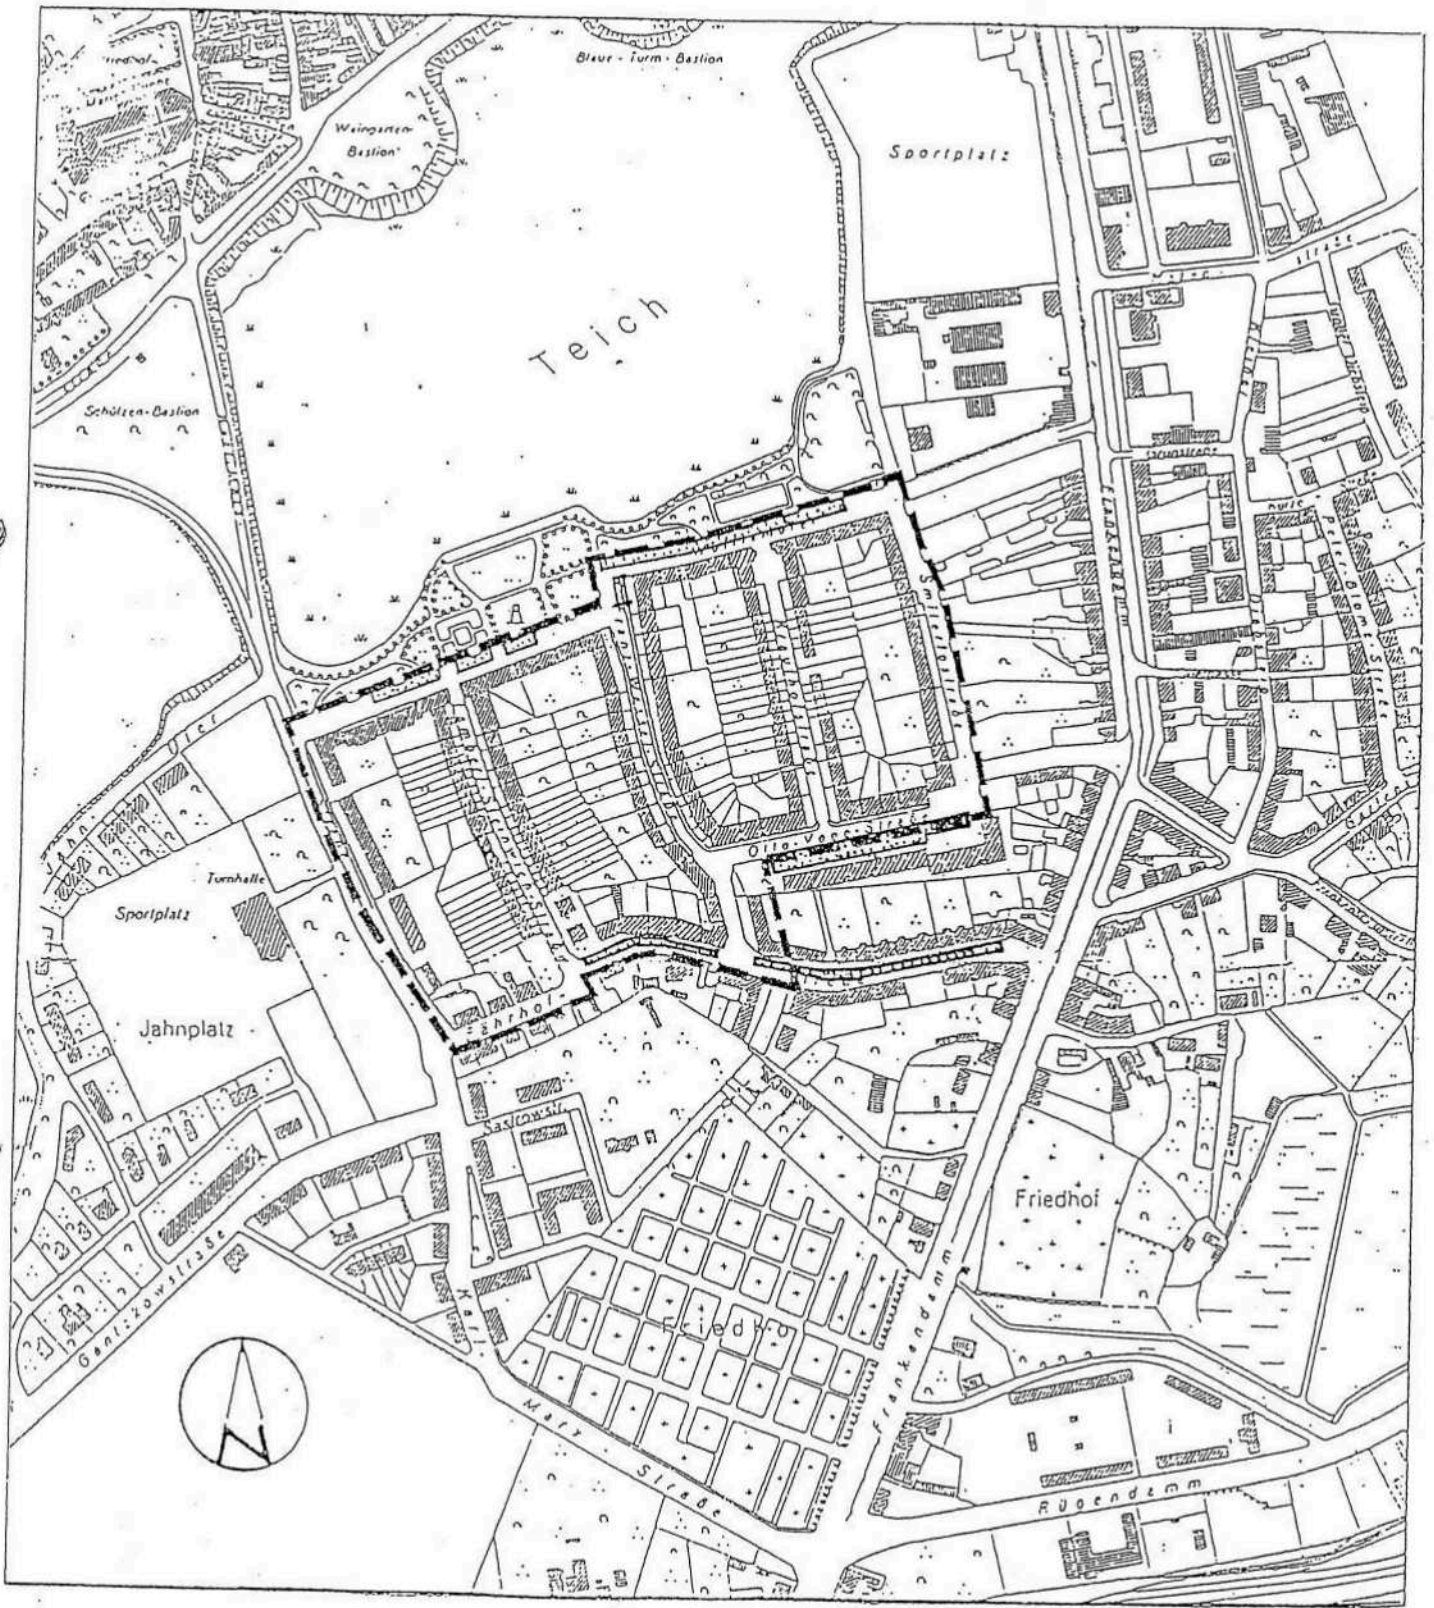

 GRENZE DES DES
GELTUNGSBEREICHES
 PLANUNG FÜR STELL-
PLATZNEUBAU

HANSESTADT
STRALSUND
 BAUDEZERNAT.
 STADTPLANUNGSAMT

M.1:5000 STAND: MÄRZ 1993